

ΕΦΗΜΕΡΙΣ ΤΗΣ ΚΥΒΕΡΝΗΣΕΩΣ

ΤΗΣ ΕΛΛΗΝΙΚΗΣ ΔΗΜΟΚΡΑΤΙΑΣ

ΤΕΥΧΟΣ ΤΕΤΑΡΤΟ Αρ. Φύλλου 1001

24 Αυγούστου 1993

ΠΕΡΙΕΧΟΜΕΝΑ

ΑΠΑΛΛΟΤΡΙΩΣΕΙΣ

ΑΠΟΦΑΣΕΙΣ

Αριθ. 1213 Φ.420/107 (1)

Καθορισμός των ορίων του αιγιαλού και δημιουργία ζώνης παραλίας στη θέση κατά μήκος της παραλιακής οδού της Πόλης και περιμετρικώς της Νήσου Κουκουμίτσας Νομού Αιτωλ/νίας.

Η ΝΟΜΑΡΧΗΣ ΑΙΤΩΛΙΑΣ ΚΑΙ ΑΚΑΡΝΑΝΙΑΣ

Έχοντας υπόψη:

1. Τις διατάξεις των άρθρων 1 μέχρι και 7 του Α.Ν. 2344/1940 «περί αιγιαλού και παραλίας», όπως τροποποιήθηκαν και συμπληρώθηκαν με τις διατάξεις:

α) Του άρθρου 13 του Ν.1078/80 και β) του άρθρου 23 του Ν.1337/83.

2. Τις διατάξεις του άρθρου 9 της παρ. 1 του Κεφαλαίου Β' της 0.208/181/26.4.1982 (Φ.Ε.Κ. 214/26.4.1982 τ. Β) κοινής απόφασης Υπουργών Προεδρίας και Οικονομικών «Αναμόρφωση Συλλογικών Οργάνων Γνωμοδοτικής και Αποφασιστικής Αρμοδιότητας του Υπουργείου Οικονομικών».

3. Την από 29.9.92 έκθεση της Επιτροπής καθορισμού των ορίων αιγιαλού και παραλίας και θέσεων αμμοληψίας, που καθόρισε τα όρια του αιγιαλού και παραλίας στην περιοχή κατά μήκος της παραλιακής οδού της πόλης και Νομού Αιτωλ/νίας και το από 15.5.91 τοπογραφικό διάγραμμα με κλίμακα 1:500 του Δημ. Βασ. Τολη που θεωρήθηκε στις 18.6.91 από την Δ/νση Τεχνικών Υπηρεσιών της Νομαρχίας Αιτωλ/νίας και συνοδεύει την έκθεση της προαναφερομένης Επιτροπής.

4. Τη σύμφωνη γνώμη του Γεν. Επιτελείου Ναυτικού, που διατυπώθηκε στο 5445/66/93/9.2.93 έγγραφό του.

5. Τις διατάξεις του άρθρου 1 της παραγράφου 1 του Ν.3200/1955 (ΦΕΚ 97Α'/1955) «περί διοικητικής αποκεντρώσεως» σε συνδυασμό με τις διατάξεις του από 28.6.1955 Β.Δ. «περί εξαιρέσεως από τις κατά το άρθρο 1 παράγραφος 1 του Ν.3200/55 αρμοδιότητες των Νομαρχών, αντικειμένων τινών αρμοδιότητος του Υπουργού Οικονομικών» του Β.Δ.704/1970 και του άρθρου 1 παραγράφου 5 του Π.Δ. 71/1984, για μεταβίβαση αρμοδιοτήτων του Υπουργού Οικονομικών στους Νομάρχες και στις περιφερειακές αρχές διανομαρχιακού επιπέδου, αποφασίζουμε:

1. Επικυρώνουμε την από 29.9.1992 έκθεση της Επιτροπής καθορισμού των ορίων του αιγιαλού και παραλίας και θέσεων αμμοληψίας, καθώς και το από 15.5.1991 τοπογραφικό διάγραμμα, που την συνοδεύει, το οποίο συντάχθηκε από τον Δημ. Βασ. Τσωλη, τοπογράφο μηχανικό, με κλίμακα 1:500 και θεωρήθηκε την 18.6.1991 επί του οποίου η πιο πάνω Επιτροπή, καθόρισε τα όρια αιγιαλού με συνεχή πολυγωνική γραμμή με κόκκινο χρώμα τις κορυφές Α1 έως και Α26 των πινακίδων 1, 1α, 1β οι οποίες εξασφαλίζονται από τριγωνομετρικά σημεία που αναφέρονται επάνω στο τοπογραφικό διάγραμμα Α26 έως και Α37 της πινακίδος 2 και Α1 έως Α29 της πινακίδος 3.

Την οριογραμμή της παραλίας με χρώμα κίτρινο καθορίζεται δε ζώνη πλάτους δέκα (10) μέτρων για τις εκτός σχεδίου πόλεως περιοχές και ζώνη πλάτους δέκα (10) μέτρων για τις περιοχές εντός σχ. πόλεως, επειδή δεν αξυπηρετούνται οι σκοποί της §1 του αρ. 7 Α.Ν. 2344/40 στις κορυφές Π1 έως και Π26 έως και Π37 και Π1 έως Π29 οι οποίες εξασφαλίζονται από τα ίδια τριγωνομετρικά σημεία όπως και ο αιγιαλός.

Αποφαίνεται ότι υπάρχει παλαιός αιγιαλός ο οποίος καθορίζεται με μπλε χρώμα και 4 κορυφές στην πινακίδα 1 και 2 κορυφές στην πινακίδα 2 οι οποίες εξασφαλίζονται από τριγωνομετρικά σημεία που αναφέρονται στο τοπογρ. διάγραμμα η οριογραμμή δε του αιγιαλού καθορίζεται μέχρι και το ύψος της εθν. οδού διότι από μαρτυρίες κατοίκων κ.λ.π. δικαιολογητικά αποδεικνύουν την μη ύπαρξη παλαιού αιγιαλού πέραν της εθνικής οδού.

Η απόφαση αυτή, με την έκθεση της Επιτροπής και τό διάγραμμα, να δημοσιευθούν στην Εφημερίδα της Κυβερνήσεως.

Μεσολόγγι, 28 Ιουλίου 1993

Ο Νομάρχης
ΝΙΚΟΛΑΟΣ ΣΑΡΧΑΝΗΣ

ΕΚΘΕΣΗ

Επιτροπής καθορισμού των ορίων του αιγιαλού άρθρο 74 Π.Δ. 636/77 για τον καθοριομό των ορίων αιγιαλού και παραλίας στη Βόνιτσα και συγκεκριμένα κατά μήκος της παραλιακής οδού της πόλης και περιμετρικώς της Νήσου ΚΟΥΚΟΥΜΙΤΣΑΣ Ν. Αιτωλ/νίας.

Στη Βόνιτσα σήμερα 29.9.1992 ημέρα Τρίτη και ώρα 10 π.μ. οι υπογεγραμμένοι

1. Σταφυλάς Χαράλαμπος, Προϊστάμενος ΔΟΥ Βόνιτσας, ως Πρόεδρος.

2. Ντετόπουλος Θεμιστοκλής, Τοπογράφος - Μηχανικός πρ/νος της Δ/νσης Τεχνικών Υπηρεσιών Ν. Αιτωλ/νίας, ως μέλος.

3. Δικαίος Γρηγόριος, Λιμενάρχης Πρέβεζας, ως μέλος.

Αποτελούντες την Επιτροπή καθορισμού των ορίων του Αιγιαλού και Παραλίας σύμφωνα με το άρθρο 74 του Π.Δ.636/77 συγκληθείσα κατόπιν του υπ' αριθ. 4734/ 21.9.92 εγγράφου του Προέδρου αυτής, μετέβημεν επί τόπου στην προαναφερομένη θέση σήμερα 29.9.1992.

Λαβόντες υπόψη

1. Τη σχετική αίτηση του Λιμενικού Ταμείου Βόνιτσας με την οποία ζητείται ο καθορισμός των ορίων του Αιγιαλού με αριθ. πρωτ. 164/16.5.1991.

2. Το από 15.5.1991 συνταχθέν και ελεχθέν τοπογραφικό και υψομετρικό διάγραμμα από την Δ/νση Τεχνικών Υπηρεσιών Ν. Αιτω/νίας στις 18.6.1991 σε (5) πέντε πινακίδες, (1, 1α, 1β, 2, 3) κλίμακος 1:500 όπως ορίζει το άρθρο 20 του 719/77.

3. Τις διατάξεις του Α.Ν.2344/40 όπως αυτές τροποποιήθηκαν καθώς και την προς τούτο Δικαστηριακή και Διοικητική Νομολογία (αριθ. 5 Α.Ν.263/68).

4. Την εκ την επιτοπίου μεταβάσεως σχηματισθείσα αντίληψη περί πλάτους της βρεχομένης ζώνης της ξηράς και των λοιπών συναφών στοιχείων ήτοι:

α) Το γεγονός ότι στην προαναφερόμενη περιοχή δεν υπάρχουν παλίρροιες και θαλάσσια ρεύματα.

β) Ότι ο αιγιαλός και ο πέραν αυτού χώρος (παραλία) παρουσιάζουν σχεδόν την ίδια ιδιομορφολογία.

γ) Το γεγονός ότι στην παραλιακή ζώνη της πόλεως Βόνιτσας δεν υπάρχει καθορισμός (όρια) παλαιού αιγιαλού και παραλίας.

δ) Το γεγονός ότι με το υπ' αριθ. 3548/22.7.1992 έγγραφο του πρ/νου της ΔΟΥ Βόνιτσας εξητήθει να παραστούν και εμπειρογνώμονες της Υδρογραφικής Υπηρεσίας του ΓΕΝ και παρέστη κατά τις 29.9.1992 ο Κολλινιάτης ο οποίος από κοινού με την επιτροπή προέβησαν στο καθορισμό των ορίων του αιγιαλού και παραλίας.

ε) Το 554.5/66/93/9.2.93 έγγραφο ΓΕΝ, αποφασίζει:

1. Καθορίζει την οριογραμμή του αιγιαλού διά συνεχούς πολυγωνικής γραμμής με κόκκινο χρώμα στις κορυφές Α1 έως και Α26 των πινακίδων 1, 1α, 1β οι οποίες εξασφαλίζονται από τριγωνομετρικά σημεία που αναφέρονται επάνω στο τοπογραφικό διάγραμμα Α26 έως και Α37 της πινακίδος 2 και Α1 έως Α29 της πινακίδος 3.


2. Την οριογραμμή της παραλίας με χρώμα κίτρινο, καθορίζεται δε ζώνη πλάτους δέκα (10) μέτρων για τις εκτός σχεδίου πόλεως περιοχές και ζώνη πλάτους (10) δέκα μέτρων για τις περιοχές εντός σχεδίου πόλεως, επειδή δεν εξυπηρετούνται οι σκοποί της παραγράφου 1 του άρθρου 7 Α.Ν. 2344/40 στις κορυφές Π1 έως και Π26, Π26 έως και Π37 και Π1 έως Π29, οι οποίες εξασφαλίζονται από τα ίδια τριγωνομετρικά σημεία όπως και ο αιγιαλός.

3. Αποφαίνεται ότι υπάρχει παλαιός αιγιαλός ο οποίος καθορίζεται με μπλε χρώμα και 4 κορυφές στην πινακίδα 1 και 2 κορυφές στην πινακίδα 2 οι οποίες εξασφαλίζονται από τριγωνομετρικά σημεία που αναφέρονται στο τοπογραφικό διάγραμμα.

Η οριογραμμή δε του αιγιαλού καθορίζεται μέχρι και το ύψος της Εθνικής οδού διότι από μαρτυρίες κατοίκων, συμβολαιογραφικά έγγραφα, φωτογραφίες κ.λ.π. δικαιολογητικά τα οποία επισυνάπτονται στην έκθεση, αποδεικνύουν τη μη ύπαρξη του παλαιού αιγιαλού πέραν της Εθνικής οδού.

Η παρούσα έκθεση συντάχθηκε σε (17) δεκαεπτά αντίτυπα και υπογράφεται ως έπεται.

Η ΕΠΙΤΡΟΠΗ
1) ΧΑΡΑΛ. ΣΤΑΦΥΛΑΣ
2) ΘΕΜ. ΝΤΕΤΟΠΟΥΛΟΣ
3) ΓΡΗΓΟΡΙΟΣ Ε. ΔΙΚΑΙΟΣ

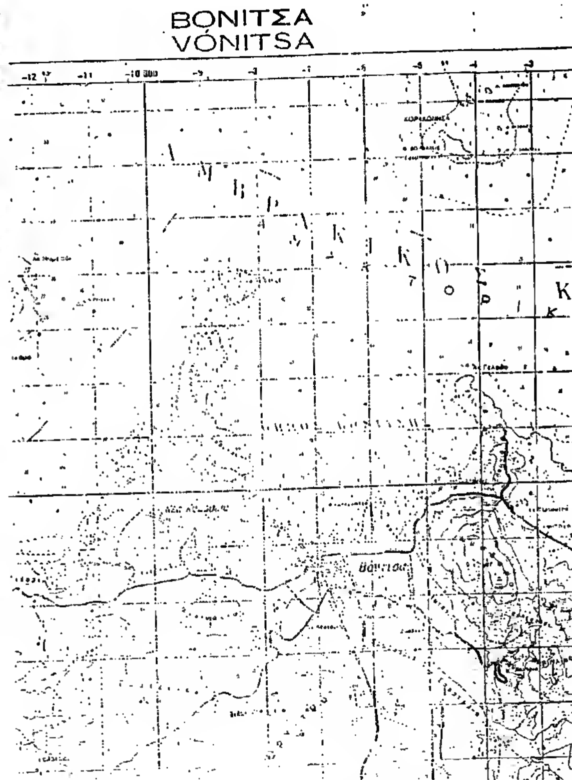

ΠΙΝΑΚΑΣ ΣΥΝΤΕΤΑΓΜΕΝΩΝ ΚΟΡΥΦΩΝ ΠΟΛΥΓΩΝΙΚΗΣ ΟΔΕΥΣΕΩΣ

	X	Ψ
	ΚΑΣΤΡΟ	
Δ	-7229,56	18765,06
	Σημ. Κέκρου	Ε.ΠΑ
Δ	-6448,04	18.754,37
Σ1	-5469.52	18.943,40
Σ2	-5580,87	18.891,37
Σ3	-5686,25	18.819,20
Σ4	-5813,40	18.834,71
Σ5	-5884,41	18.970,41
Σ6	-6003,51	18.912,51
Σ7	-6126,62	18.827,15
Σ8	-6282,09	18812,13
Σ9	-6427,69	18896,39
Σ10	-6507,62	18861,61
Σ11	-6612,43	18.864,09
Σ12	-6664,46	18.856,40
Σ13	-6744,94	18.855,38
Σ14	-6817,85	18840,13
Σ15	-6877,98	18.861,40
Σ16	-6926,09	18.861,35
Σ17	-7038,75	18.868,61
Σ18	-7152,76	18.917,06
Σ19	-7242,22	18.965,37
Σ20	-7276,03	18970,97
Σ21	-7337,61	19014,51
Σ22	-7374,38	19032,89
Σ23	7407,42	19044,96
Σ24	-7439,45	19071,93
Σ25	-7474,30	19086,36
Σ26	-7506,26	19091,01
Σ27	-5956,61	19.276,19
Σ28	-5954,02	19376,50
Σ29	-5964,42	19474,01
Σ30	-5999,03	19596,45
Σ31	-5942,51	19.649,06
Σ32	-5972,03	19684,59
Σ33	-5961,65	19696,43
Σ34	-5868,60	19668,01
Σ35	-5860,37	19648,50
Σ36	-5836,15	19504,05
Σ37	-5841,09	19448,04
Σ38	-5869,41	19412,07
Σ0	-5269,18	18779,55

ΠΙΝΑΚΑΣ ΣΥΝΤΕΤΑΓΜΕΝΩΝ ΚΟΡΥΦΩΝ ΑΙΓΙΑΛΟΥ

	X	Ψ
Α1	-5929	19250
Α2	-5907	19350
Α3	-5864	19426
Α4	-5839,50	19450
Α5	-5844,50	19485
Α6	-5.855	19.500
Α7	-5.856	19.505,50
Α8	-5850	19550
Α9	-5865	19567
Α10	-5877,50	19.600
Α11	-5877	19630
Α12	-5864	19650
Α13	-5.861,50	19.665
Α14	-5900	19670
Α15	-5938,30	19688,50
Α16	-5951,50	19.680
Α17	-5972	19.674
Α18	-5.989	19.650
Α19	-5.990	19.618
Α20	-5.999	19600
Α21	-5.989	19.581
Α22	-5.983,50	19.550
Α23	-5.966	19518,50
Α24	-5.962	19.500
Α25	-5.964,42	19.474,01
Α26	-5.960	19.440
Α27	-5.933	19.391
Α28	-5.950	19.300
Α29	-5.957	19.272

Η ΕΠΙΤΡΟΠΗ

1 ΣΤΑΦΥΛΑΣ ΧΑΡΑΛ. ΔΑΣΟΤΕΧΝΙΚΟΣ ΠΕ Α'

2

3

Συνοδεύει την από 29.9.92 Έκθεση της παραπάνω Επιτροπής

Γραμμή παλαιού αιγιαλού

Γραμμή Αιγιαλού

Γραμμή παραλίας η οποία είναι με πλευρές παράλληλες πρός την γραμμή του αιγιαλού και σε απόσταση -10- μέτρα απο αυτήν.


ΥΠΟΜΝΗΜΑ

1. ΚΛΙΜΑΞ 1:500
2. ΤΡΙΓΩΝ. ΕΞΑΡΤΗΣΗ Γ.Υ.Σ 1:5000 ΒΟΝΙΤΣΑ

Θεωρήθηκε 11.6.91 για την ακρίβεια της αντιγραφής



ΘΕΩΡΗΘΗΚΕ 18.6.1991 Ο Πρόεδρος

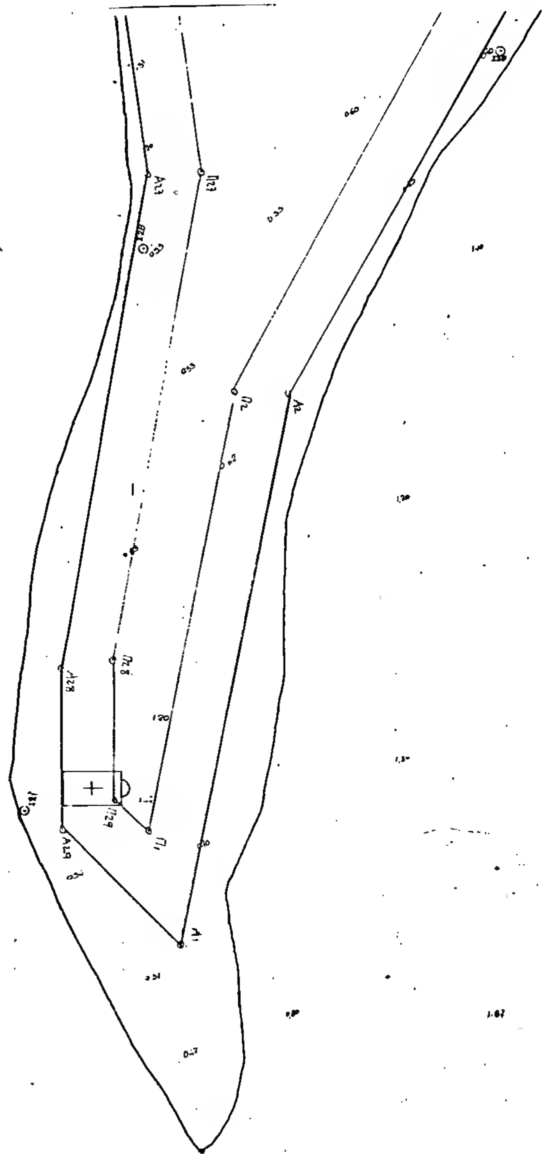




ΤΟΠΟΓΡΑΦΙΚΟ ΔΙΑΓΡΑΜΜΑ

ΚΑΘΟΡΙΣΜΟΥ ΟΡΙΩΝ ΑΙΓΙΑΛΟΥ ΠΑΡΑΛΙΑΣ

ΠΕΡΙΟΧΗ: ΕΝΤΟΣ Κ΄ ΕΚΤΟΣ ΣΧΕΔΙΟΥ ΠΟΛΕΩΣ ΒΟΝΙΤΣΗΣ
ΕΝΔΙΑΦΕΡΟΜΕΝΟΣ: ΛΙΜΕΝΙΚΟ ΤΑΜΕΙΟ ΒΟΝΙΤΣΑΣ
ΔΗΜΟΣ: ΒΟΝΙΤΣΑΣ
ΕΠΑΡΧΙΑ: ΞΗΡΟΜΕΡΟΥ
ΑΡΜΟΔΙΑ ΟΙΚΟΝΟΜΙΚΗ ΕΦΟΡΙΑ: ΒΟΝΙΤΣΑΣ
ΝΟΜΑΡΧΙΑ: ΑΙΤΩΛ/ΝΙΑΣ

Μεσολογγι -5-91
Ο ΣΥΝΤΑΞΑΣ

πινακίδα -3-

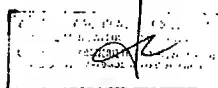

ΑΓΙΑΛΟΥ ΕΝΤΟΣ & ΕΚΤΟΣ ΣΧΕΔΙΟΥ ΠΟΛΕΩΣ ΒΟΝΙΤΣΗΣ

ΒΟΝΙΤΣΑ
VONITSA

1900

1905

1900

18950

ΠΙΝΑΚΑΣ ΣΥΝΤΕΤΑΓΜΕΝΩΝ ΚΟΡΥΦΩΝ ΠΟΛΥΓΩΝΙΚΗΣ ΟΔΕΥΣΕΩΣ

	X	Ψ
	ΚΑΣΤΡΟ	
Δ	-7299,56	18763,06
	Βαθ. κέντρο	Ε.ΠΑ
Δ	-6448,04	18734,37
Σ1	-5469,52	18943,40
Σ2	-5580,87	18897,37
Σ3	-5686,25	18819,80
Σ4	-5813,40	18934,31
Σ5	-5884,47	18970,41
Σ6	-6005,51	18912,81
Σ7	-6126,62	18827,15
Σ8	-6282,09	18812,13
Σ9	-6427,69	18896,39
Σ10	-6507,62	18867,81
Σ11	-6612,69	18864,09
Σ12	-6664,46	18856,40
Σ13	-6744,94	18855,38
Σ14	-6817,85	18840,13
Σ15	-6877,98	18861,40
Σ16	-6925,09	18862,35
Σ17	-7038,75	18868,61
Σ18	-7152,76	18912,06
Σ19	-7242,22	18945,37
Σ20	-7276,03	18910,97
Σ21	-7337,61	19014,51
Σ22	-7374,38	19032,89

ΠΙΝΑΚΑΣ ΣΥΝΤΕΤΑΓΜΕΝΩΝ ΚΟΡΥΦΩΝ ΑΙΓΙΑΛΟΥ

	X	Ψ
Α1	-7504,70	19106
Α2	-7420,40	19010,50
Α3	-7400	19050
Α4	-7350	19023,50
Α5	-7322,35	19016,50
Α6	-7300	19002,50
Α7	-7294,50	18982,50
Α8	-7262,00	18966,50
Α9	-7251,50	18950
Α10	-7221,50	18921
Α11	-7160,80	18990
Α12	-7114	18873,50
Α13	-7013	18854
Α14	-6960	18848
Α15	-6812	18838,10
Α16	-6619	18855
Α17	-6417,50	18868,50
Α18	-6419	18810
Α19	-6348,20	18810
Α20	-6251,60	18821
Α21	-6196	18832
Α22	-6133,57	18833,57
Α23	-6053	18874
Α24	-5974,50	18966,50
Α25	-5811	18900
Α26	-5850	18893

Η ΕΠΙΤΡΟΠΗ


1

2

3

ΣΤΑΘΑΚΑΣ ΧΑΡΑΛ.

Συνοδεύει την από 29.9.92 Έκθεση της παραπάνω Επιτροπής

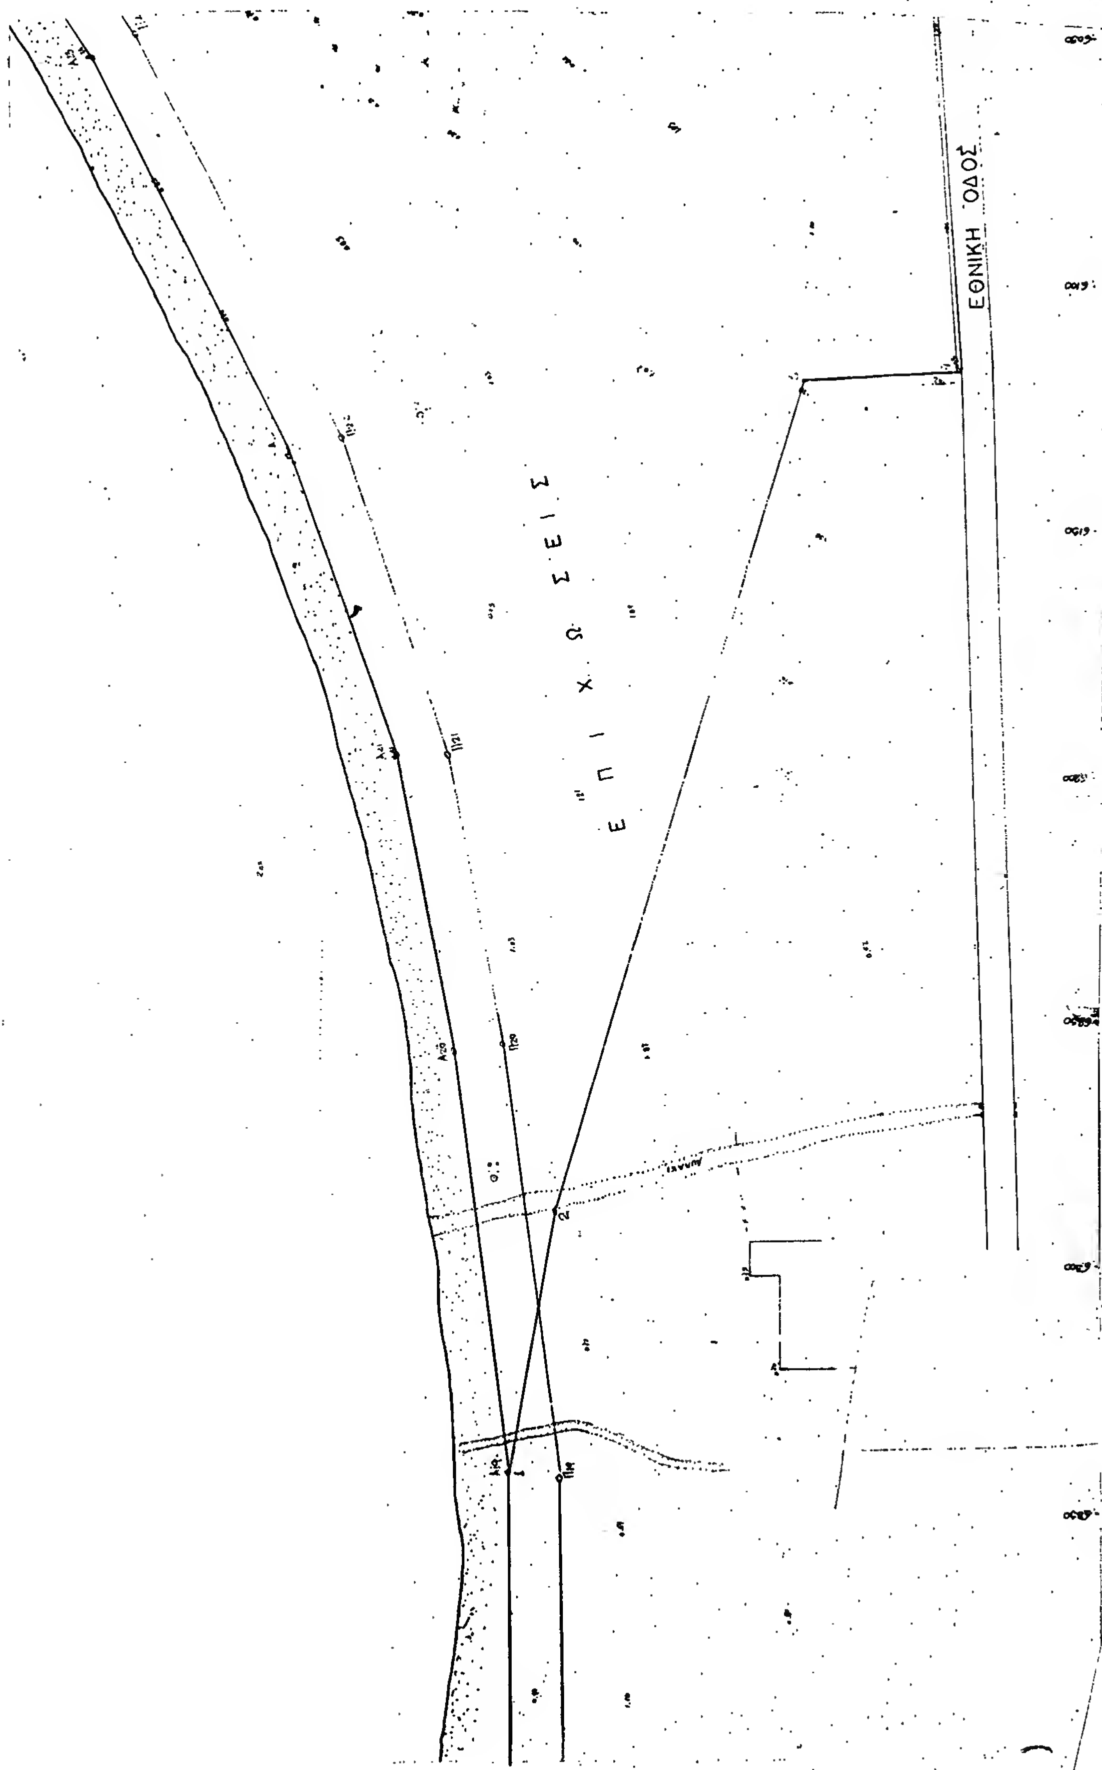
ΕΘΝΙΚΗ ΟΔΟΣ
Ε Π Ι Χ Ω Σ Ε Ι Σ

Σ23	[illegible]	[illegible]
Σ24	-5439.45	19017.95
Σ25	-5474.35	19080.35
Σ26	-5506.82	19091.01
Σ27	-5954.61	19216.19
Σ28	-5934.02	19374.30
Σ29	-5965.42	19414.01
Σ30	-5979.03	19376.43
Σ31	-5962.51	19649.[illegible]
Σ32	-5972.03	19684.57
Σ33	-5961.65	19[illegible].03
Σ34	-5868.60	19[illegible].01
Σ35	-5860.37	19448.50
Σ36	-5836.15	19504.03
Σ37	-5842.09	19[illegible].04
Σ38	-5869.41	19312.01
Σ0	-5269.16	18879.55

ΠΙΝΑΚΑΣ ΣΥΝΤΕΤΑΓΜΕΝΩΝ ΚΟΡΥΦΩΝ ΠΑΛΑΙΟΥ ΑΙΓΙΑΛΟΥ		
	X	Ψ
1	-6[illegible]20	18 810
2	-6[illegible]30	18 800
3	-6.119	18 750
4	-6 119	18 719

Γραμμή παλαιού αιγιαλού
Γραμμή αιγιαλού
Γραμμή παραλίας ... με πλάτος παραλ. ... γραμμή του αιγιαλού ... - 10 - μέτρα από αυτήν

ΥΠΟΜΝΗΜΑ

1 ΚΛΙΜΑΞ 1:500
2 ΤΡΙΓΩΝ. ΕΞΑΡΤΗΣΗ ΓΥΣ 1:5000 ΒΟΝΙΤΣΑ

18.950
18850
18800
18750
18700

ΔΡΟΜΟΣ ΠΡΟΣ Ι. ΜΑΝΩΛΗ

5800 5750 5700 5650

Ne varietur 12-6-91
Θεωρήθηκε 11-6-1991


ΤΟΠΟΓΡΑΦΙΚΟ ΔΙΑΓΡΑΜΜΑ

ΚΑΘΟΡΙΣΜΟΥ ΟΡΙΩΝ ΑΙΓΙΑΛΟΥ ΠΑΡΑΛΙΑΣ


ΠΕΡΙΟΧΗ: ΕΝΤΟΣ Κ ΕΚΤΟΣ ΣΧΕΔΙΟΥ ΠΟΛΕΩΣ ΒΟΝΙΤΣΗΣ
ΕΝΔΙΑΦΕΡΟΜΕΝΟΣ: ΛΙΜΕΝΙΚΟ ΤΑΜΕΙΟ ΒΟΝΙΤΣΑΣ
ΔΗΜΟΣ: ΒΟΝΙΤΣΑΣ
ΕΠΑΡΧΙΑ: ΞΗΡΟΜΕΡΟΥ
ΑΡΜΟΔΙΑ ΟΙΚΟΝΟΜΙΚΗ ΕΦΟΡΙΑ: ΒΟΝΙΤΣΑΣ
ΝΟΜΑΡΧΙΑ: ΑΙΤΩΛ/ΝΙΑΣ

Μεσολογγι -5-91
Ο ΣΥΝΤΑΞΑΣ

πινακίδα 1β.

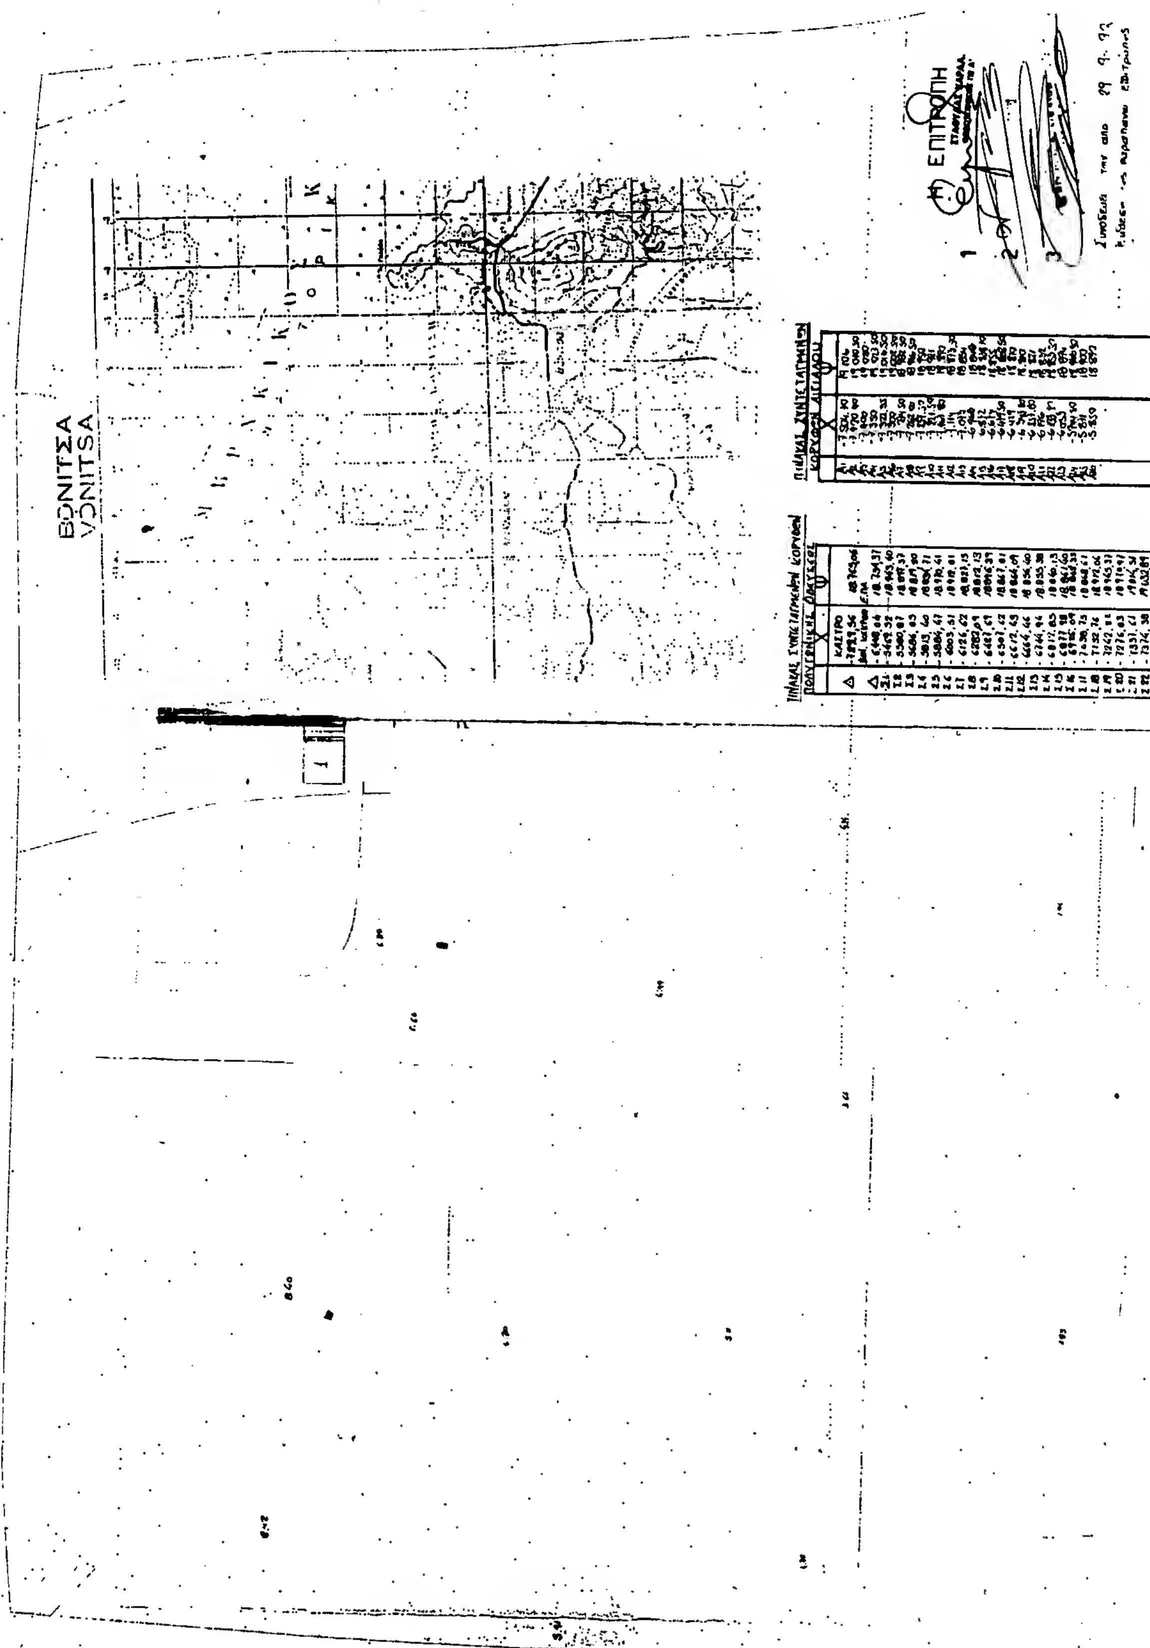
ΒΟΝΙΤΣΑ
VONITSA
Η ΕΠΙΤΡΟΠΗ

ΑΜΒΡΑΚΙΚΟΣ ΚΟΛΠΟΣ

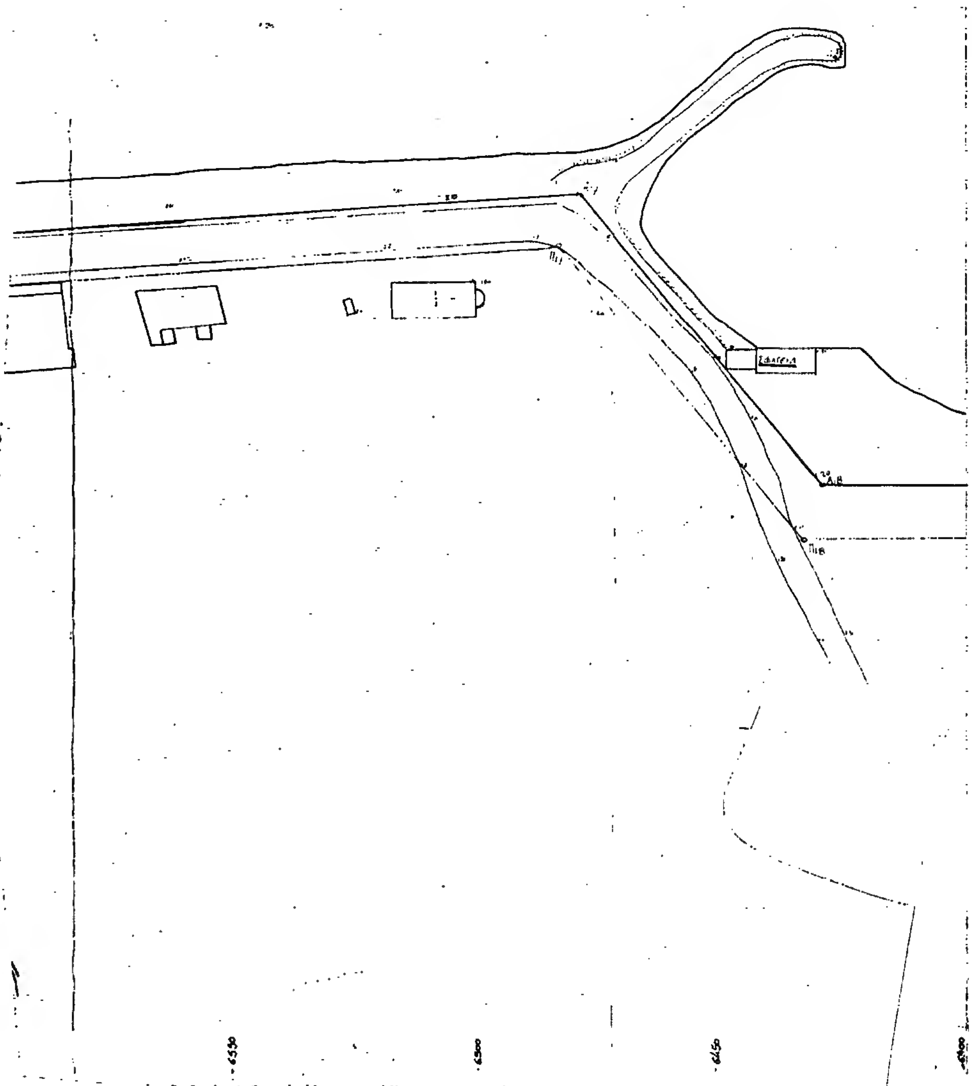

Π25	[illegible]	[illegible]
Π26	-1506,24	19097,01
Π27	-5956,61	19225,14
Π28	-5954,01	[illegible]
Π29	-5964,42	[illegible]
Π30	-5999,03	[illegible]
Π31	-5942,51	[illegible]
Π32	-5972,03	19694,59
Π33	-5947,65	[illegible]
Π34	-5868,[illegible]	[illegible]
Π35	-5860,37	19648,56
Π36	-5836,15	[illegible]
Π37	-5842,09	[illegible]
Π38	-5867,41	19472,01
Σ10	-5269,48	18477,55

ΠΙΝΑΚΑΣ ΣΥΝΤΕΤΑΓΜΕΝΩΝ ΚΟΡΥΦΩΝ ΠΑΛΑΙΟΥ ΑΙΓΙΑΛΟΥ		
	x	y
[illegible]	-6 [illegible]	18 810
	-6 [illegible]	18 800
	-6 179	18 130
	-6 118	18 [illegible]

Γραμμή παλαιού αιγιαλού
Γραμμή αιγιαλού
[illegible]
[illegible] -10- [illegible]


ΥΠΟΜΝΗΜΑ

1 ΚΛΙΜΑΞ 1:500
2 ΤΡΙΓΩΝ. [illegible] ΓΥΣ 1:5000 ΒΟΝΙΤΣΑ

ΤΟΠΟΓΡΑΦΙΚΟ ΔΙΑΓΡΑΜΜΑ
ΚΑΘΟΡΙΣΜΟΥ ΟΡΙΩΝ ΑΙΓΙΑΛΟΥ ΠΑΡΑΛΙΑΣ

ΠΕΡΙΟΧΗ ΕΝΤΟΣ Κ ΕΚΤΟΣ ΣΧΕΔΙΟΥ ΠΟΛΕΩΣ ΒΟΝΙΤΣΗΣ
ΕΝΔΙΑΦΕΡΟΜΕΝΟΣ ΛΙΜΕΝΙΚΟ ΤΑΜΕΙΟ ΒΟΝΙΤΣΑΣ
ΔΗΜΟΣ: ΒΟΝΙΤΣΑΣ
ΕΠΑΡΧΙΑ: ΞΗΡΟΜΕΡΟΥ
ΑΡΜΟΔΙΑ ΟΙΚΟΝΟΜΙΚΗ ΕΦΟΡΙΑ: ΒΟΝΙΤΣΑΣ
ΝΟΜΑΡΧΙΑ ΑΙΤΩΛ/ΝΙΑΣ

Μεσολόγγι -5-91
Ο ΣΥΝΤΑΞΑΣ [illegible]ναικα 1α

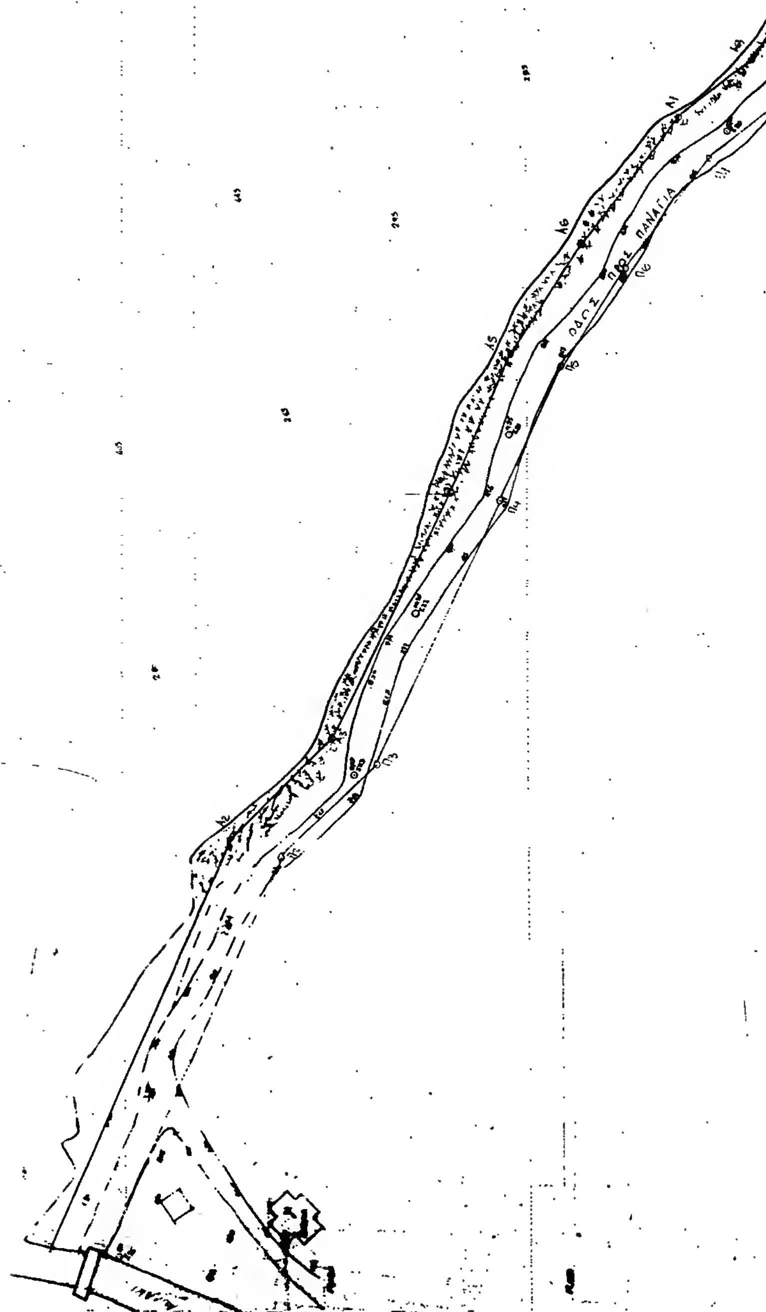
ΟΔΟΣ ΠΡΟΣ ΠΑΝΑΓΙΑ

ΒΟΝΙΤΣΑ
VONITSA

ΠΙΝΑΚΑΣ ΣΥΝΤΕΤΑΓΜΕΝΩΝ ΚΟΡΥΦΩΝ ΠΟΛΥΓΩΝΙΚΗΣ ΟΔΕΥΣΕΩΣ

	X	Ψ
	ΚΑΣΤΡΟ	
Δ	-7827,56	18763,06
	[illegible]	Ε.01
Δ	-6448,64	18.734,37
Σ1	-5469,32	18.963,40
Σ2	-5380,07	18.999,37
Σ3	-5606,23	18.817,00
Σ4	-5803,40	18.996,71
Σ5	-5884,47	18.910,41
Σ6	-6003,51	18.918,01
Σ7	-6126,62	18.927,15
Σ8	-6282,09	18.918,13
Σ9	-6487,61	18.916,39
Σ10	-6507,62	18.867,61
Σ11	-6612,43	18.864,09
Σ12	-6664,66	18.856,40
Σ13	-6744,94	18.855,38
Σ14	-6817,83	18.840,13
Σ15	-6877,98	18.861,60
Σ16	-6935,09	[illegible]
Σ17	-7030,73	18.868,67
Σ18	-7152,76	18.972,06
Σ19	-7249,82	18.965,37
Σ20	-7276,03	18.979,97
Σ21	-7331,61	18.006,37
[illegible]	[illegible]	[illegible]

ΠΙΝΑΚΑΣ ΣΥΝΤΕΤΑΓΜΕΝΩΝ ΚΟΡΥΦΩΝ ΑΙΓΙΑΛΟΥ

	X	Ψ
Α1	-7.904,30	19.106
Α2	-7.870,40	19.049,30
Α3	-7.400	19.080
Α4	-7.350	19.023,50
Α5	-7.322,35	19.016,50
Α6	-7.300	[illegible]
Α7	-7.284,90	18.988,50
Α8	-7.262,00	18.966,50
Α9	-7.237,35	18.980
Α10	[illegible]	18.981
Α11	[illegible]	18.990
Α12	-7.114	18.975,30
Α13	-7.093	18.884
Α14	-6.963	18.898
Α15	-6.922	[illegible]
Α16	-6.673	18.955
Α17	-6.617,50	[illegible]
Α18	-6.459	18.830
Α19	-6.398,35	18.890
Α20	-6.351,80	18.821
Α21	-6.276	18.828
Α22	-6.133,37	18.853,57
Α23	-6.053	18.894
Α24	-5.944,50	18.886,50
Α25	-5.841	18.900
Α26	-5.859	18.890


Η ΕΠΙΤΡΟΠΗ

1

2

3

Συνοδεύει την από 29. 9. 92 έκθεση της παραπάνω Επιτροπής

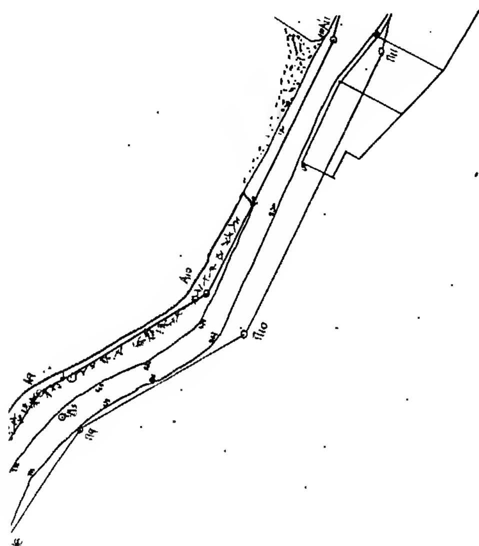

Σ 23	-7407,42	19044,96
Σ 24	-7439,45	19071,93
Σ 25	-7474,30	19086,36
Σ 26	-7506,26	19091,01
Σ 27	-5956,61	19276,19
Σ 28	-5954,02	19376,50
Σ 29	-5964,42	19474,01
Σ 30	-5999,03	19596,45
Σ 31	-5992,51	19649,46
Σ 32	-5972,03	19684,59
Σ 33	-5961,65	19696,95
Σ 34	-5868,60	19680,01
Σ 35	-5860,97	19648,50
Σ 36	-5856,15	19504,03
Σ 37	-5841,09	19468,04
Σ 38	-5867,41	19412,07
Σ0	-5869,18	18779,55

ΠΙΝΑΚΑΣ ΣΥΝΤΕΤΑΓΜΕΝΩΝ ΚΟΡΥΦΩΝ ΠΑΛΑΙΟΥ ΑΙΓΙΑΛΟΥ	X	Ψ
1.	-6.345.10	18.810
2.	-6.281.50	19.300
3	-6.119	18.750
4	-6.119	18.719

Γραμμή παλαιού αιγιαλού

Γραμμή Αιγιαλού

Γραμμή παραλίας η οποία είναι με πλευρές παράλληλη προς την γραμμή του αιγιαλού και σε απόσταση -10- μέτρα από αυτήν.

ΥΠΟΜΝΗΜΑ

1. ΚΛΙΜΑΞ 1:500
2. ΤΡΙΓΩΝ. ΕΞΑΡΤΗΣΗ Γ.Υ.Σ 1:5000 ΒΟΝΙΤΣΑ

Α12 Α13 Α14 Π12 Π13

Κοζύγη 11-6-91

ΘΕΩΡΗΘΗΚΕ

ΑΝΑΣΤΑΣΙΑ ΜΑΥΡΟΥ

ΤΟΠΟΓΡΑΦΙΚΟ ΔΙΑΓΡΑΜΜΑ

ΚΑΘΟΡΙΣΜΟΥ ΟΡΙΩΝ ΑΙΓΙΑΛΟΥ ΠΑΡΑΛΙΑΣ

ΠΕΡΙΟΧΗ: ΕΝΤΟΣ Κ' ΕΚΤΟΣ ΣΧΕΔΙΟΥ ΠΟΛΕΩΣ ΒΟΝΙΤΣΗΣ

ΕΝΔΙΑΦΕΡΟΜΕΝΟΣ: ΛΙΜΕΝΙΚΟ ΤΑΜΕΙΟ ΒΟΝΙΤΣΑΣ

ΔΗΜΟΣ: ΒΟΝΙΤΣΑΣ

ΕΠΑΡΧΙΑ: ΞΗΡΟΜΕΡΟΥ

ΑΡΜΟΔΙΑ ΟΙΚΟΝΟΜΙΚΗ ΕΦΟΡΙΑ: ΒΟΝΙΤΣΑΣ

ΝΟΜΑΡΧΙΑ: ΑΙΤΩΛ/ΝΙΑΣ

Μεσολογγι -5-91

Ο ΣΥΝΤΑΞΑΣ

Πινακίδα 1.

ΕΘΝΙΚΗ ΟΔΟΣ ΒΟΝΙΤΣΑΣ - ΑΜΦΙΛΟΧΙΑΣ - Προς Αμφιλοχια →


ΑΠΟΤΥΠΩΣΗ ΑΙΓΙΑΛΟΥ ΕΝΤΟΣ Κ ΕΚΤΟΣ ΣΧΕΔΙΟΥ
ΠΟΛΕΩΣ ΒΟΝΙΤΣΗΣ
6
5

ΒΟΝΙΤΣΑ
VÓNITSA

ΑΜΑΔΑΡΟΣ

18950
18900
18850
18800
18750
18700

ΠΙΝΑΚΑΣ ΣΥΝΤΕΤΑΓΜΕΝΩΝ ΚΟΡΥΦΩΝ ΠΟΛΥΓΩΝΙΚΗΣ ΟΔΕΥΣΕΩΣ

	X	Ψ
	ΚΑΣΤΡΟ	
Δ	-7829,56	18.763,06
	[illegible]	Ε.ΠΑ
Δ	-6448,04	18.734,57
Σ1	-5461,52	18.943,40
Σ2	-5500,87	18.897,37
Σ3	-5686,23	18.849,90
Σ4	-5815,40	[illegible]
Σ5	-5884,47	18.920,41
Σ6	-6003,81	18.912,81
Σ7	-6126,62	18.827,15
Σ8	-6282,09	18.818,13
Σ9	-6487,67	18.816,37
Σ10	-6507,62	18.867,01
Σ11	-6618,43	18.866,09
Σ12	-6666,46	18.856,40
Σ13	-6746,94	18.855,38
Σ14	-6812,83	18.840,13
Σ15	-6877,98	18.851,40
Σ16	-6905,09	[illegible]
Σ17	-7088,75	18.868,67
Σ18	-7192,76	18.972,06
Σ19	-7242,82	18.965,38
Σ20	-7276,03	18.978,97
Σ21	-7337,61	19.016,56
Σ22	-7374,38	19.032,89
Σ23	-7407,42	19.044,96
Σ24	7439,65	19.071,93
Σ25	-7474,30	19.086,56
Σ26	-7506,26	19.091,01
Σ27	-5935,61	19.236,19
Σ28	5934,02	19.376,30
Σ29	-5964,62	19.474,0[illegible]
Σ30	-5999,03	19.595,65
Σ31	-5942,50	19.649,06
Σ32	-5972,03	19.696,59
Σ33	5961,65	19.606,43
Σ34	-5868,60	19.668,04
Σ35	-5860,37	19.668,50
Σ36	-5834,15	19.504,05
Σ37	-5846,09	19.668,04
Σ38	-5861,41	19.612,07
Σ0	[illegible]	18.772,33

ΠΙΝΑΚΑΣ ΣΥΝΤΕΤΑΓΜΕΝΩΝ ΚΟΡΥΦΩΝ ΑΙΓΙΑΛΟΥ

	X	Ψ
[illegible]	-5.450	18.840
[illegible]	-5.532,50	[illegible]
[illegible]	-5.771,50	[illegible]
[illegible]	-5.685	[illegible]
[illegible]	-5.665,50	[illegible]
[illegible]	-5.541,50	[illegible]
[illegible]	-5.[illegible]	[illegible]
[illegible]	-5.407	[illegible]
[illegible]	-5.[illegible]	[illegible]
[illegible]	-5.355	[illegible]
[illegible]	-5.307	[illegible]
[illegible]	-5.230	[illegible]

ΠΙΝΑΚΑΣ ΣΥΝΤΕΤΑΓΜΕΝΩΝ ΚΟΡΥΦΩΝ [illegible] ΑΙΓΙΑΛΟΥ

	X	Ψ
5	[illegible]348	18 747
6	-5.250	18 788

Η ΕΠΙΤΡΟΠΗ

1
2
3

Συνεδρίαση την από 14.9.91 [illegible]

Γραμμή παλαιού αιγιαλού

Γραμμή Αιγιαλού

Γραμμή παραλίας η οποία είναι με πλευρές παράλληλες προς την γραμμή του αιγιαλού και σε απόσταση -10- μέτρα από αυτήν

ΥΠΟΜΝΗΜΑ

1. ΚΛΙΜΑΞ 1:500
2. ΤΡΙΓΩΝ. ΧΑΡΤΗΣ ΓΥΣ 1:5000 ΒΟΝΙΤΣΑ

ΤΟΠΟΓΡΑΦΙΚΟ ΔΙΑΓΡΑΜΜΑ

ΚΑΘΟΡΙΣΜΟΥ ΟΡΙΩΝ ΑΙΓΙΑΛΟΥ ΠΑΡΑΛΙΑΣ

ΠΕΡΙΟΧΗ: ΕΝΤΟΣ Κ' ΕΚΤΟΣ ΣΧΕΔΙΟΥ ΠΟΛΕΩΣ ΒΟΝΙΤΣΗΣ
ΕΝΔΙΑΦΕΡΟΜΕΝΟΣ: ΛΙΜΕΝΙΚΟ ΤΑΜΕΙΟ ΒΟΝΙΤΣΑΣ
ΔΗΜΟΣ: ΒΟΝΙΤΣΑΣ
ΕΠΑΡΧΙΑ: ΞΗΡΟΜΕΡΟΥ
ΑΡΜΟΔΙΑ ΟΙΚΟΝΟΜΙΚΗ ΕΦΟΡΙΑ: ΒΟΝΙΤΣΑΣ
ΝΟΜΑΡΧΙΑ: ΑΙΤΩΛ/ΝΙΑΣ

Μεσολογγι 5-91
Ο ΣΥΝΤΑΞΑΣ

Πιναιίδα 2

ΔΗΜΗΤΡ. ΒΑΣ. ΤΣΟ[illegible]
ΔΙΠΛΩΜ. ΠΟΛΙΤΙΚΟΣ ΜΗΧΑΝΙΚΟΣ

ΠΟΛΕΟΔΟΜΙΑ

ΑΠΟΦΑΣΕΙΣ

Αριθ. 2672/2589 (2)

Τροποποίηση σχεδίου πόλεως Χανίων στην οδό Ξέπαπα. Μείωση του πλάτους της οδού ανάμεσα στα Ο.Τ.74 και 108.

Ο ΝΟΜΑΡΧΗΣ ΧΑΝΙΩΝ

Έχοντας υπόψη:

1. Τις διατάξεις του Ν.Δ. «περί σχεδίων κ.λπ.» της 17.7.1923 και ειδικότερα τα άρθρα 3 και 70 αυτού.

2. Τις διατάξεις του Α.Ν. 314/68 (ΦΕΚ 47//Α) όπως τροποποιήθηκαν και συμπληρώθηκαν με το με αρ. 1018/71 Ν.Δ. (ΦΕΚ 220/Α) και με την παραγρ. του άρθρου 34 του Ν. 1477/85 (ΦΕΚ 210/Α).

3. Τις διατάξεις του Π.Δ. 183 (ΦΕΚ 70Α'/5.8.1986) «έγκριση τροποποιήσεων και καθορισμός όρων και περιορισμών δόμησης από τους Νομάρχες».

4. Το ισχύον σήμερα ρυμοτομικό σχέδιο Χανίων στα Ο.Τ.74 και 108 όπως εγκρίθηκε με το από 18.10.1946 Β.Δ. (ΦΕΚ 335 Α'/14.11.1946).

5. Την με αριθ. 441/91 απόφαση του Δημοτικού Συμβουλίου Χανίων.

6. Την με αριθ. 15/93 (θέμα 2ον) γνωμοδότηση του Συμβουλίου ΧΟΠ Ν. Χανίων, αποφασίζουμε:

Εγκρίνουμε την τροποποίηση του ρυμοτομικού σχεδίου Χανίων στα Ο.Τ.74 και 108 μειώνοντας το πλάτος της οδού Ξέπαπα από (10) μέτρα σε (7) μέτρα επειδή ρυμοτομεί η υπόψη οδός τριόροφη οικοδομή που η αποζημίωσή της έχει τεράστιο κόστος για το Δήμο Χανίων.


Η πιο πάνω τροποποίηση περιγράφεται στο συνοδευτικό της απόφασης αυτής διάγραμμα το θεωρημένο από τον Προϊστάμενο του Τ.Π. και Π.Ε. Ν. Χανίων με ημερομηνία 26.5.1993.

Από τις διατάξεις της απόφασης αυτής δεν προκαλείται δαπάνη σε βάρος του κρατικού προϋπολογισμού ούτε του προϋπολογισμού Δήμου Χανίων.

Η απόφαση αυτή να δημοσιευθεί στην Εφημερίδα της Κυβερνήσεως.

Χανιά, 28 Ιουλίου 1993

Ο Νομάρχης κ.α.α.
Ο Διευθυντής
ΕΥΑΓΓ. ΚΟΣΜΑΔΑΚΗΣ

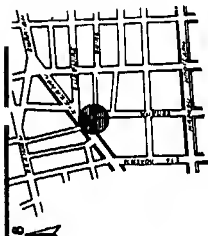


ΑΠΟΣΠΑΣΜΑ ΣΧΕΔΙΟΥ ΠΟΛΗΣ ΧΑΝΙΩΝ ΚΛ. 1:5000
Β.Δ. 16/10/46 (ΦΕΚ 335 Α'/14-11-46)

ΠΙΝΑΚΑΣ ΘΙΓΟΜΕΝΩΝ ΙΔΙΟΚΤΗΤΩΝ

1. Κληρονόμοι Γεωργίου Καλφάκη (Σαρα Ευτυχία Μεταμορφώσεως 67 Μουρνιό)
2. ΡΕΖΟΥΔΑΚΗΣ ΔΗΜΗΤΡΙΟΣ (Οικισμός Κορακάκια)
3. ΧΑΛΑΚΑΤΕΒΑΚΗΣ ΜΑΝΘΟΣ (οδός Κισσάμου 37)
4. ΚΑΡΤΣΩΝΗΣ ΜΑΝΘΟΣ (οδός Τριμπέτα 12)
5. ΓΛΑΝΤΖΙΔΑΚΗ ΓΕΩΡΓΙΑ (οδός Κισσάμου 31)
6. ΚΟΛΙΑ - ΧΑΡΑΛΑΜΠΑΚΗ ΘΕΚΛΑ (οδός Αναψ. Γοργού 69)
7. ΛΙΟΥΔΑΚΗΣ ΝΙΚΟΛΑΟΣ (οδός Περιβολίων 8)
8. ΛΟΥΓΙΑΚΗ ΕΙΡΗΝΗ (οδός Περιβολίων 10)
9. Κληρονόμοι ΒΑΒΟΥΡΑΚΗ ΑΡΓΥΡΗ (Δήμος Χανίων)

ΣΤΟΙΧΕΙΑ ΚΟΡΥΦΩΝ

754	x = 4 046,31	ψ = 28.962,30
755	x = 4 029,56	ψ = 28.949,19
756	x = 4 055,09	ψ = 28.917,10
758	x = 4 055,78	ψ = 28.862,78
816	x = 3 994,28	ψ = 28.921,77

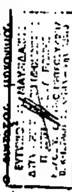

ΔΙΑΓΡΑΜΜΑ ΚΑΛΥΨΗΣ ΠΕΡΙΟΧΗΣ
ΕΠΙ ΤΗΣ ΔΙΑΣΤΑΥΡΩΣΗΣ ΤΩΝ ΟΔΩΝ
ΚΙΣΣΑΜΟΥ & ΞΕΠΑΠΑ
ΤΟΥ ΣΧΕΔΙΟΥ ΠΟΛΗΣ ΤΩΝ ΧΑΝΙΩΝ
ΚΛΙΜΑΚΑ 1 : 200

ΜΑΪΟΣ 1991

ΔΗΜΟΣ ΧΑΝΙΩΝ
ΑΡΙΘ. ΑΠΟΦΑΣΗΣ ΔΗΜΟΤ. ΣΥΜΒΟΥΛΙΟΥ
ΗΜΕΡΟΜΗΝΙΑ
ΠΕΡΙΛΗΨΗ

ΘΕΩΡΗΘΗΚΕ Μάρτης (9?)
Ο ΔΗΜΑΡΧΟΣ ΧΑΝΙΩΝ
κατ' εξουσιοδότηση
ο Αντιδήμαρχος

Ο ΠΡΟΙΣΤΑΜΕΝΟΣ Γ.Π.Ε.ΔΧ.

Ο ΣΥΝΤΑΞΑΣ
ΕΥΤΥΧΙΟΣ Μ. ΜΑΥΡΙΔΑΚΗΣ

